



Einreicher: Gruppe Die Andere

öffentlich

Betreff:
Flächentausch am Park Babelsberg

Erstellungsdatum 22.03.2010

Eingang 902:

weitergeleitet an

das Büro OBM:

Termin der

Beantwortung:

Anlass des Auskunftersuchens gem. § 29 Abs. 1 BbgKVerf.:

Die Anfrage dient der Kontrolle der Umsetzung des Sportflächenentwicklungskonzeptes.

In der Antwort auf unsere Kleine Anfrage „Fehlbedarf an Fußballplätzen“ (DS 09/1009) teilte der Oberbürgermeister mit, dass nach Überlegungen der Verwaltung auf den Flächen zwischen Nutheschneelstraße und Babelsberger Park zwei Naturrasenplätze für den organisierten Vereinssport und ein Bolzplatz für den Freizeitfußball entstehen sollen. Als Voraussetzungen werden immer wieder die Finanzierung des Projektes, ein erforderlicher Flächentausch mit der Schlösserstiftung und der Abriss der Brücke zwischen Babelsberg und Zentrum Ost genannt.

Dazu fragen wir den Oberbürgermeister:

1. Welche Flächen sind im Eigentum der Stadt Potsdam bzw. der SPSSG?
2. Welche Flächen will die Stadt Potsdam gegen welche Flächen tauschen?
3. Welche Überlegungen gibt es zur Lage der Sportplätze und des Gebäudes für die erforderlichen Nebenräume innerhalb der Flächen?

Bitte kennzeichnen Sie die unter 1.-3. bezeichneten Flächen und Gebäude in einer Skizze und legen Sie diese der Antwort auf diese Anfrage bei.

4. Kann mit dem Bau der ersten Sportanlagen auf dem durch Grundstückstausch und Abriss des Übergangs nicht betroffenen vorderen Bereich (am ehemaligen Zirkusplatz) kurzfristig begonnen werden?
5. Wenn ja, wann ist damit zu rechnen? Wenn nein, warum nicht?

Unterschrift

Anlagen:

Antwort der Verwaltung

Auszug aus der Liegenschaftskarte



**Landeshauptstadt
Potsdam**

Der Oberbürgermeister

Geschäftsbereich/FB: 2/21

Bearbeiter: Herr Gessner

Telefon: 2891840

Erstellungsdatum: 22.03.2010

Eingang 902: 6.4.10 ~~23.03.2010~~ *geg. Ri*

Termin: 08.04.2010

Beantwortung der

Anfrage / Kleine Anfrage - Drucksachen Nr.:

10/SVV/0271

Betreff: **Flächentausch am Babelsberger Park**

In Beantwortung o. g. Drucksache teile ich Ihnen Folgendes mit:

1. Welche Flächen sind im Eigentum der Stadt Potsdam bzw. der SPSG?
2. Welche Flächen will die Stadt Potsdam gegen welche Flächen tauschen?
3. Welche Überlegungen gibt es zur Lage der Sportplätze und des Gebäudes für die erforderlichen Nebenräume innerhalb der Flächen? Bitte kennzeichnen Sie die unter 1.-3. bezeichneten Flächen und Gebäude in einer Skizze und legen Sie diese der Antwort auf diese Anfrage bei.
4. Kann mit dem Bau der ersten Sportanlagen auf dem durch Grundstückstausch und Abriss des Übergangs nicht betroffenen vorderen Bereich (am ehemaligen Zirkusplatz) kurzfristig begonnen werden?
5. Wenn ja, wann ist damit zu rechnen? Wenn nein, warum nicht?

Derzeit kann noch keine konkrete Beantwortung der gestellten Fragen erfolgen. Die Anlage von Trainingsplätzen auf dem Vorgelände des Babelsberger Parks ist Gegenstand von Überlegungen bzw. Erörterungen unterschiedlichster Beteiligter, die jedoch bislang nicht abgeschlossen sind. Über die konkreten Voraussetzungen und die Art der Verwirklichung dieser Maßnahme müssen deshalb noch weitere Klärungen erfolgen. Da das Verfahren noch nicht abgeschlossen ist, kann eine favorisierte Lösung derzeit weder im Einzelnen beschrieben noch als Vorplanung zu Papier gebracht werden.

Mit dem Bau einer Sportanlage im vorderen Bereich kann nicht kurzfristig begonnen werden, da wie oben dargestellt dazu weitere Überlegungen und Abstimmungen bzgl. des Gesamtvorhabens notwendig sind. Unabhängig davon kann derzeit, wegen der angespannten Haushaltslage, keine Finanzierung dargestellt werden.

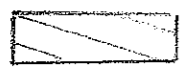
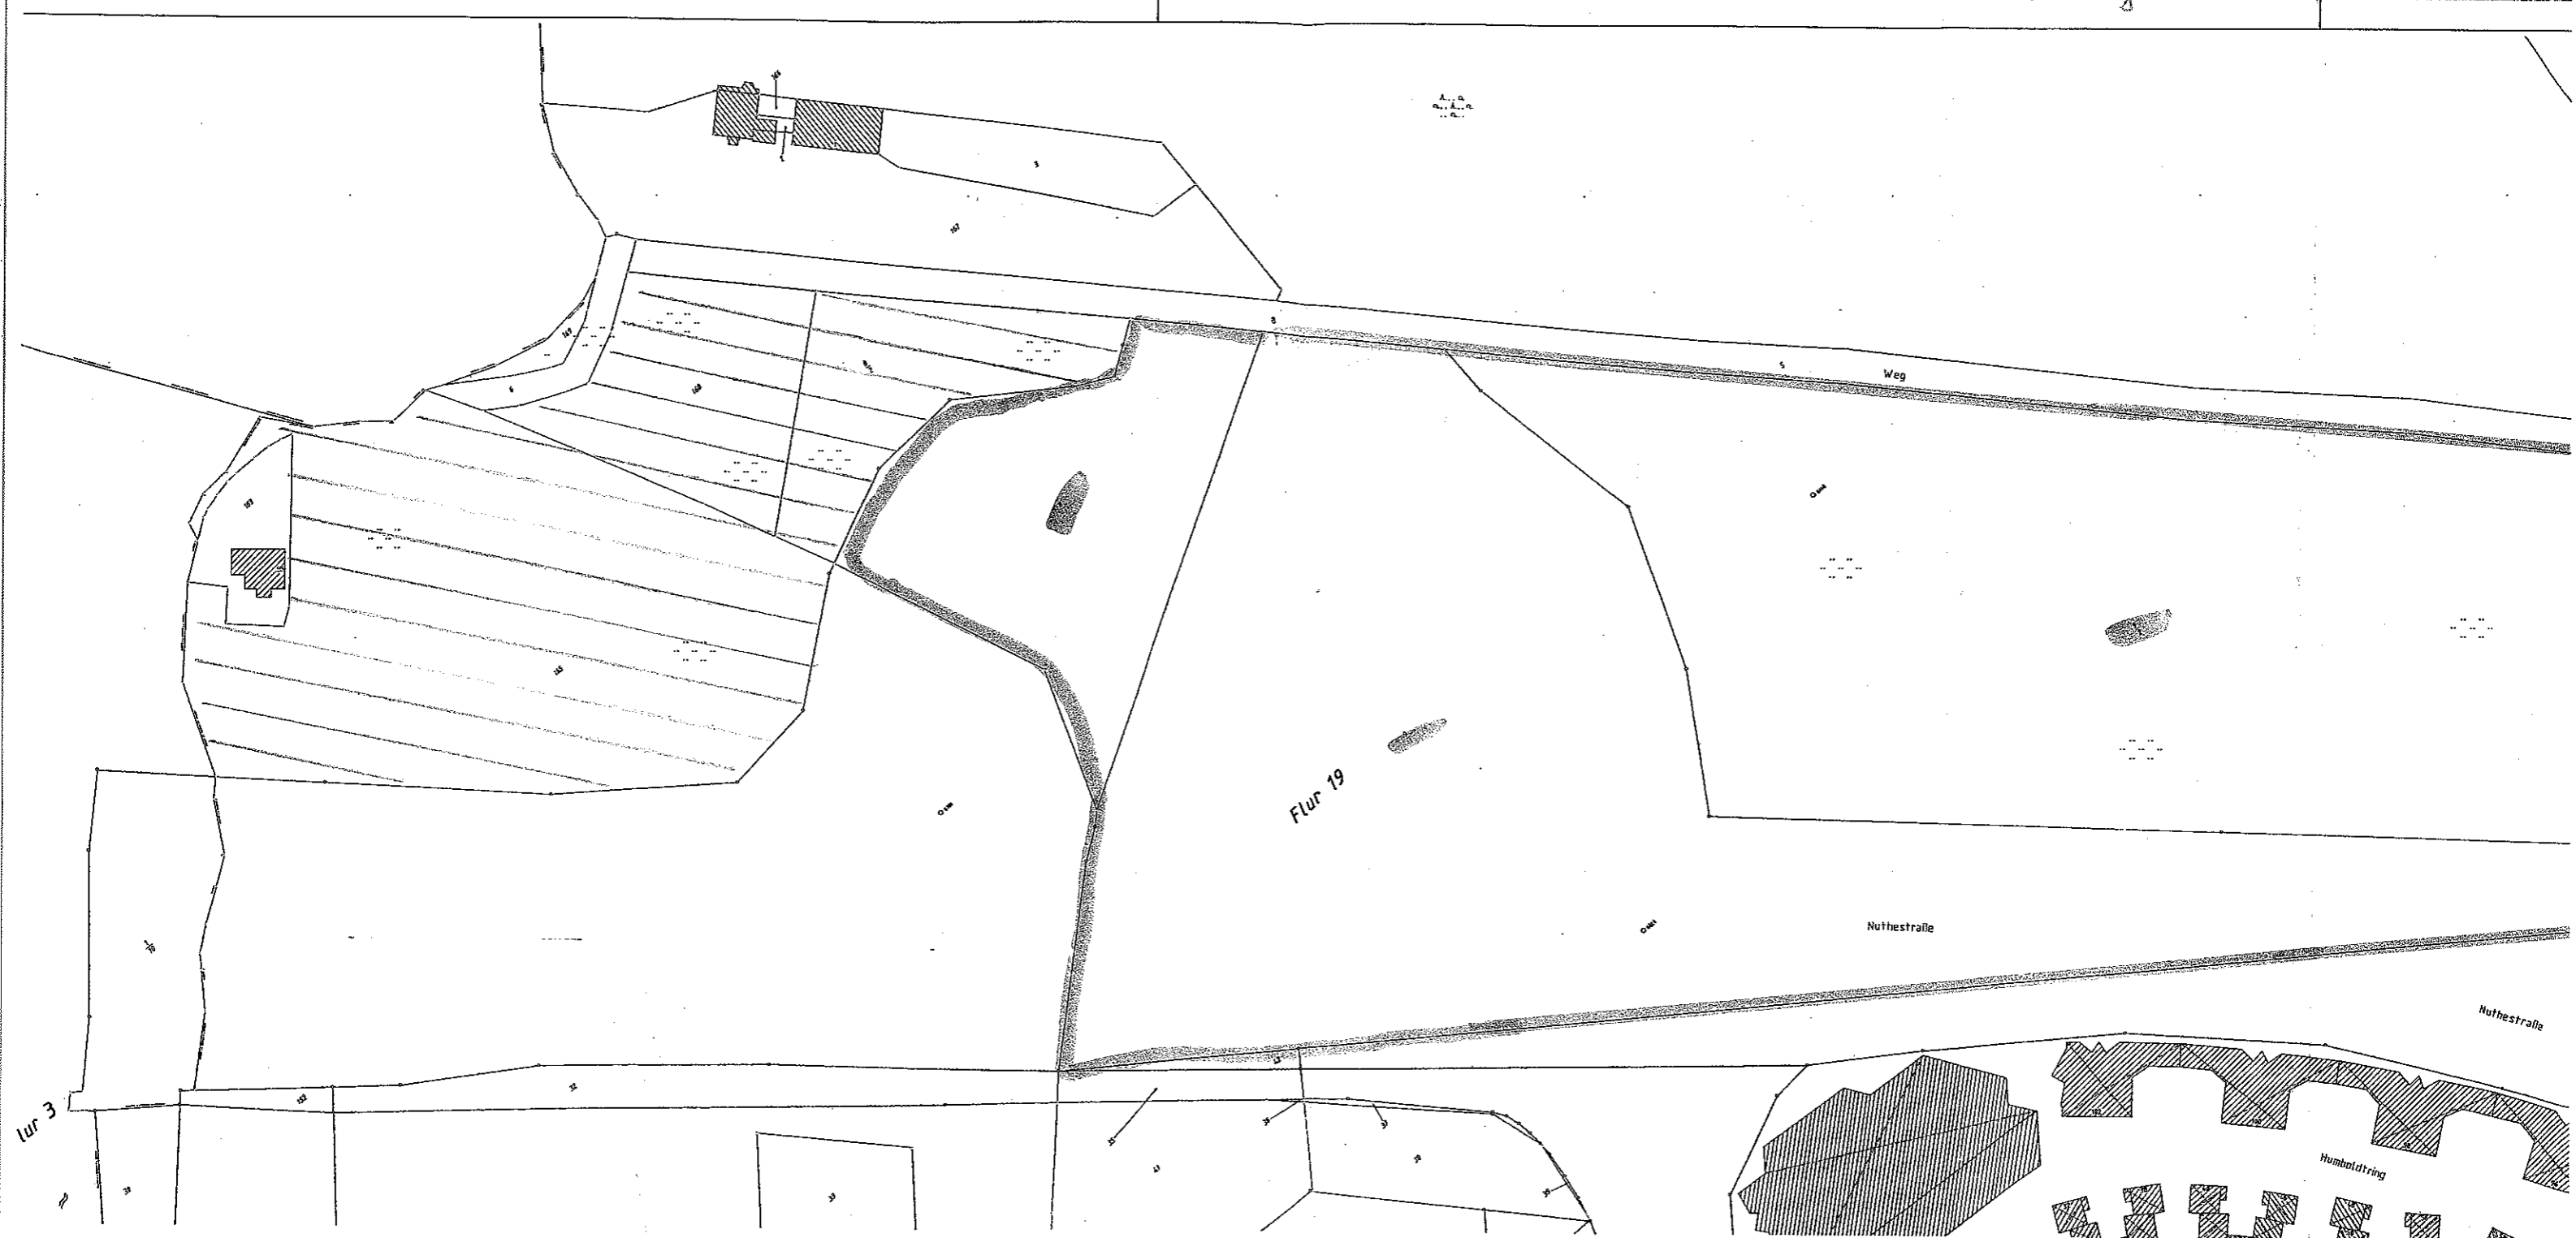
Die derzeitigen Eigentumsverhältnisse aus hiesiger Sicht sind in der Anlage ersichtlich.

Fortsetzung siehe Rückseite



Oberbürgermeister


Beigeordneter

Drucksachen Nr.: 10/SVV/0271



SPSG

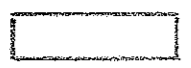

Stadt

**Auszug aus der
Liegenschaftsk**

Maßstab: 1:1500
Höhensystem: DHHN 92
Auftrags-Nr.:
Auszug vom: 22.06.2009

Vervielfältigung, Umarbeitung, Ver
Kataster und Vermessung. Vervielf
gewerblichen Gebrauch sind zuläs